

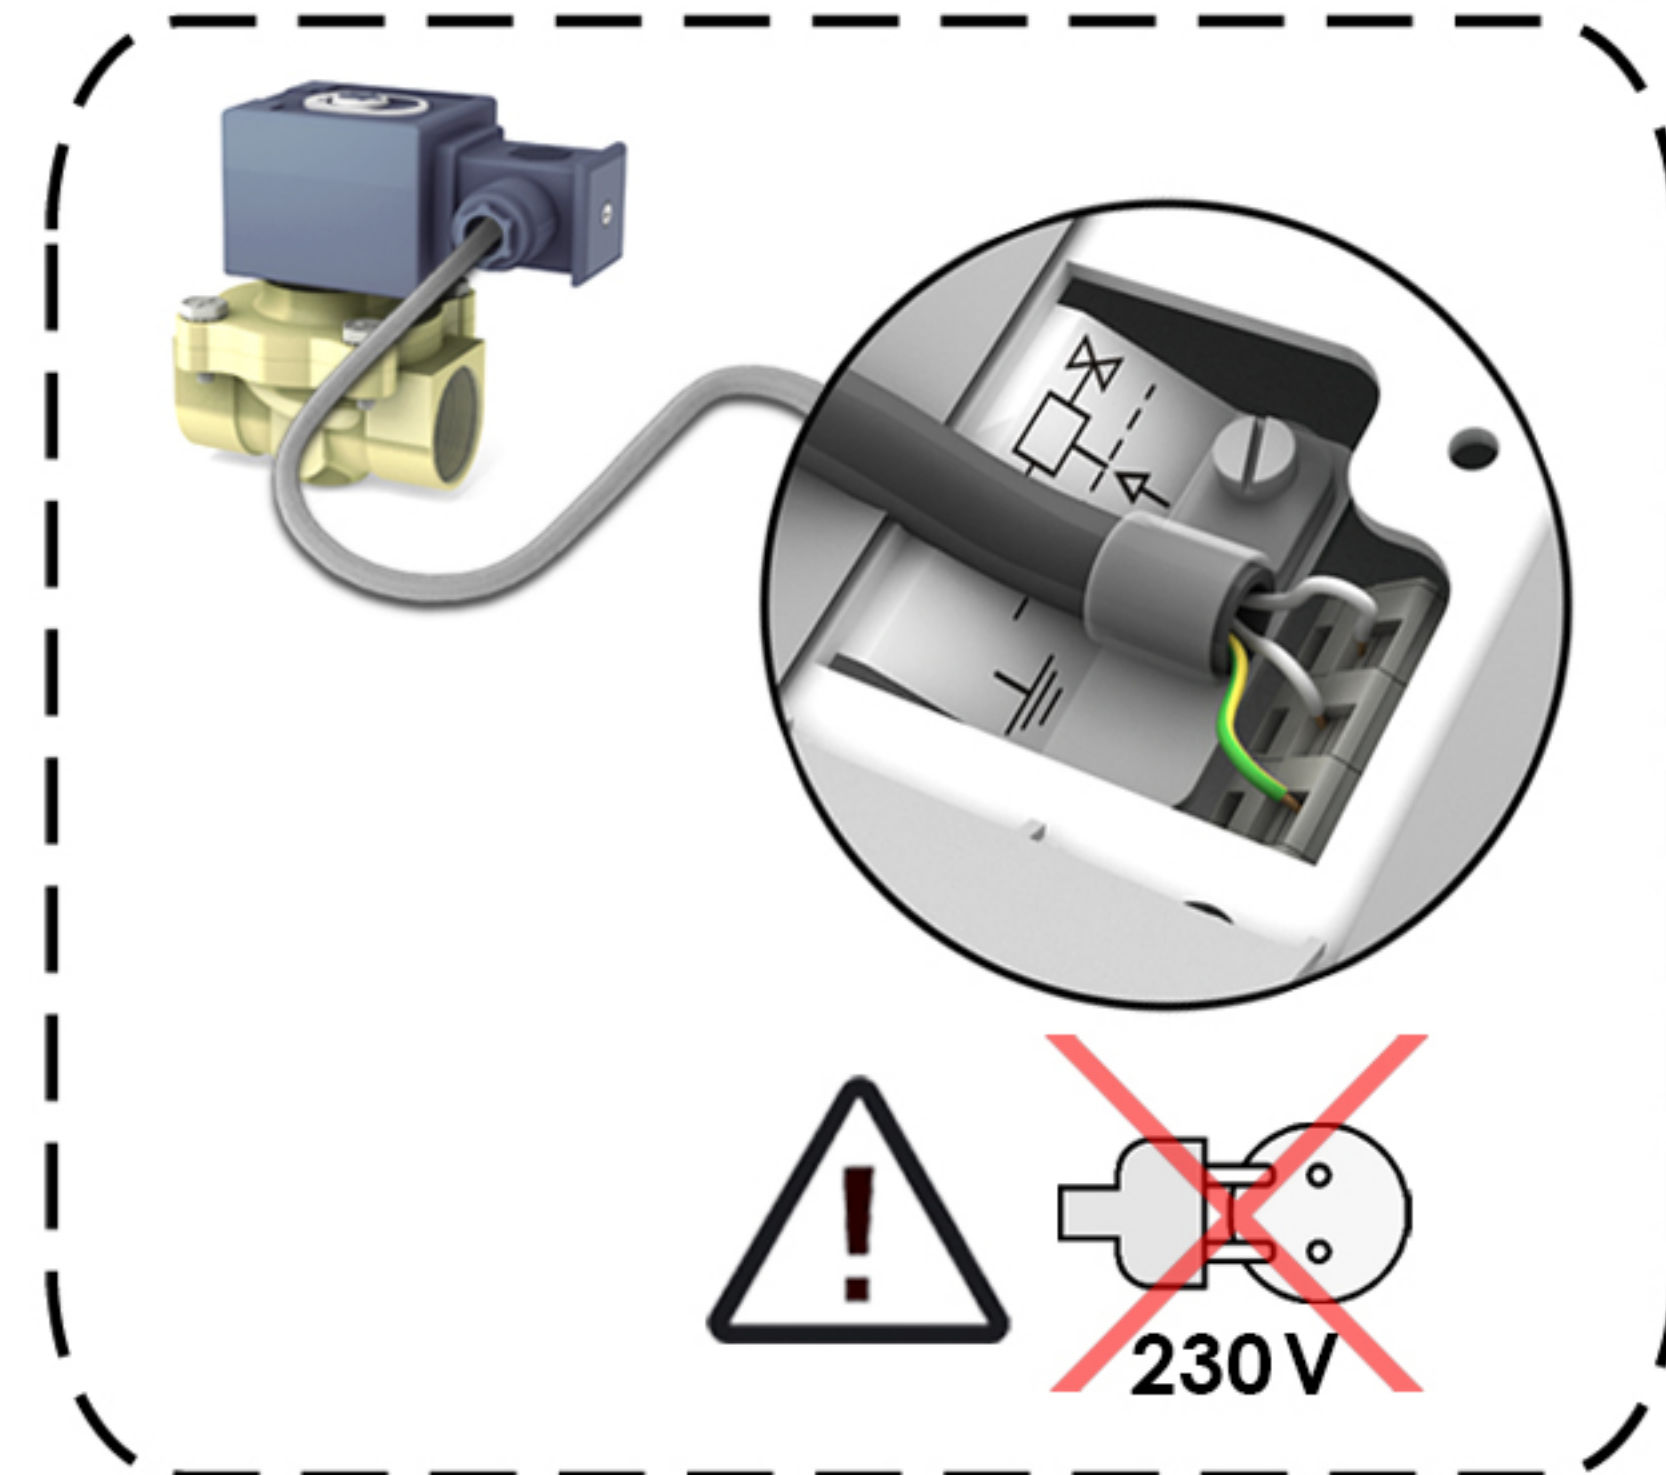



MAGNETVENTIL (OPTIONAL)

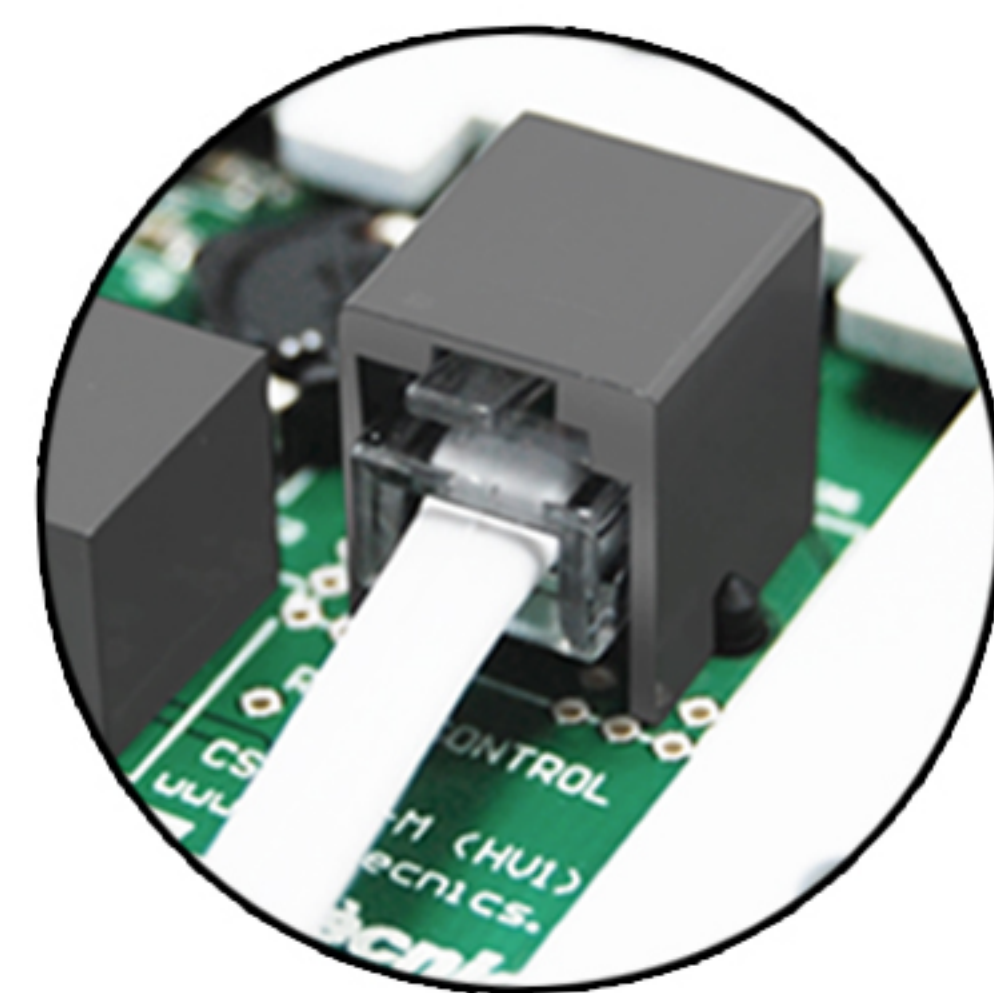

STECKER: TYP RJ45 MIT 8 ADERN

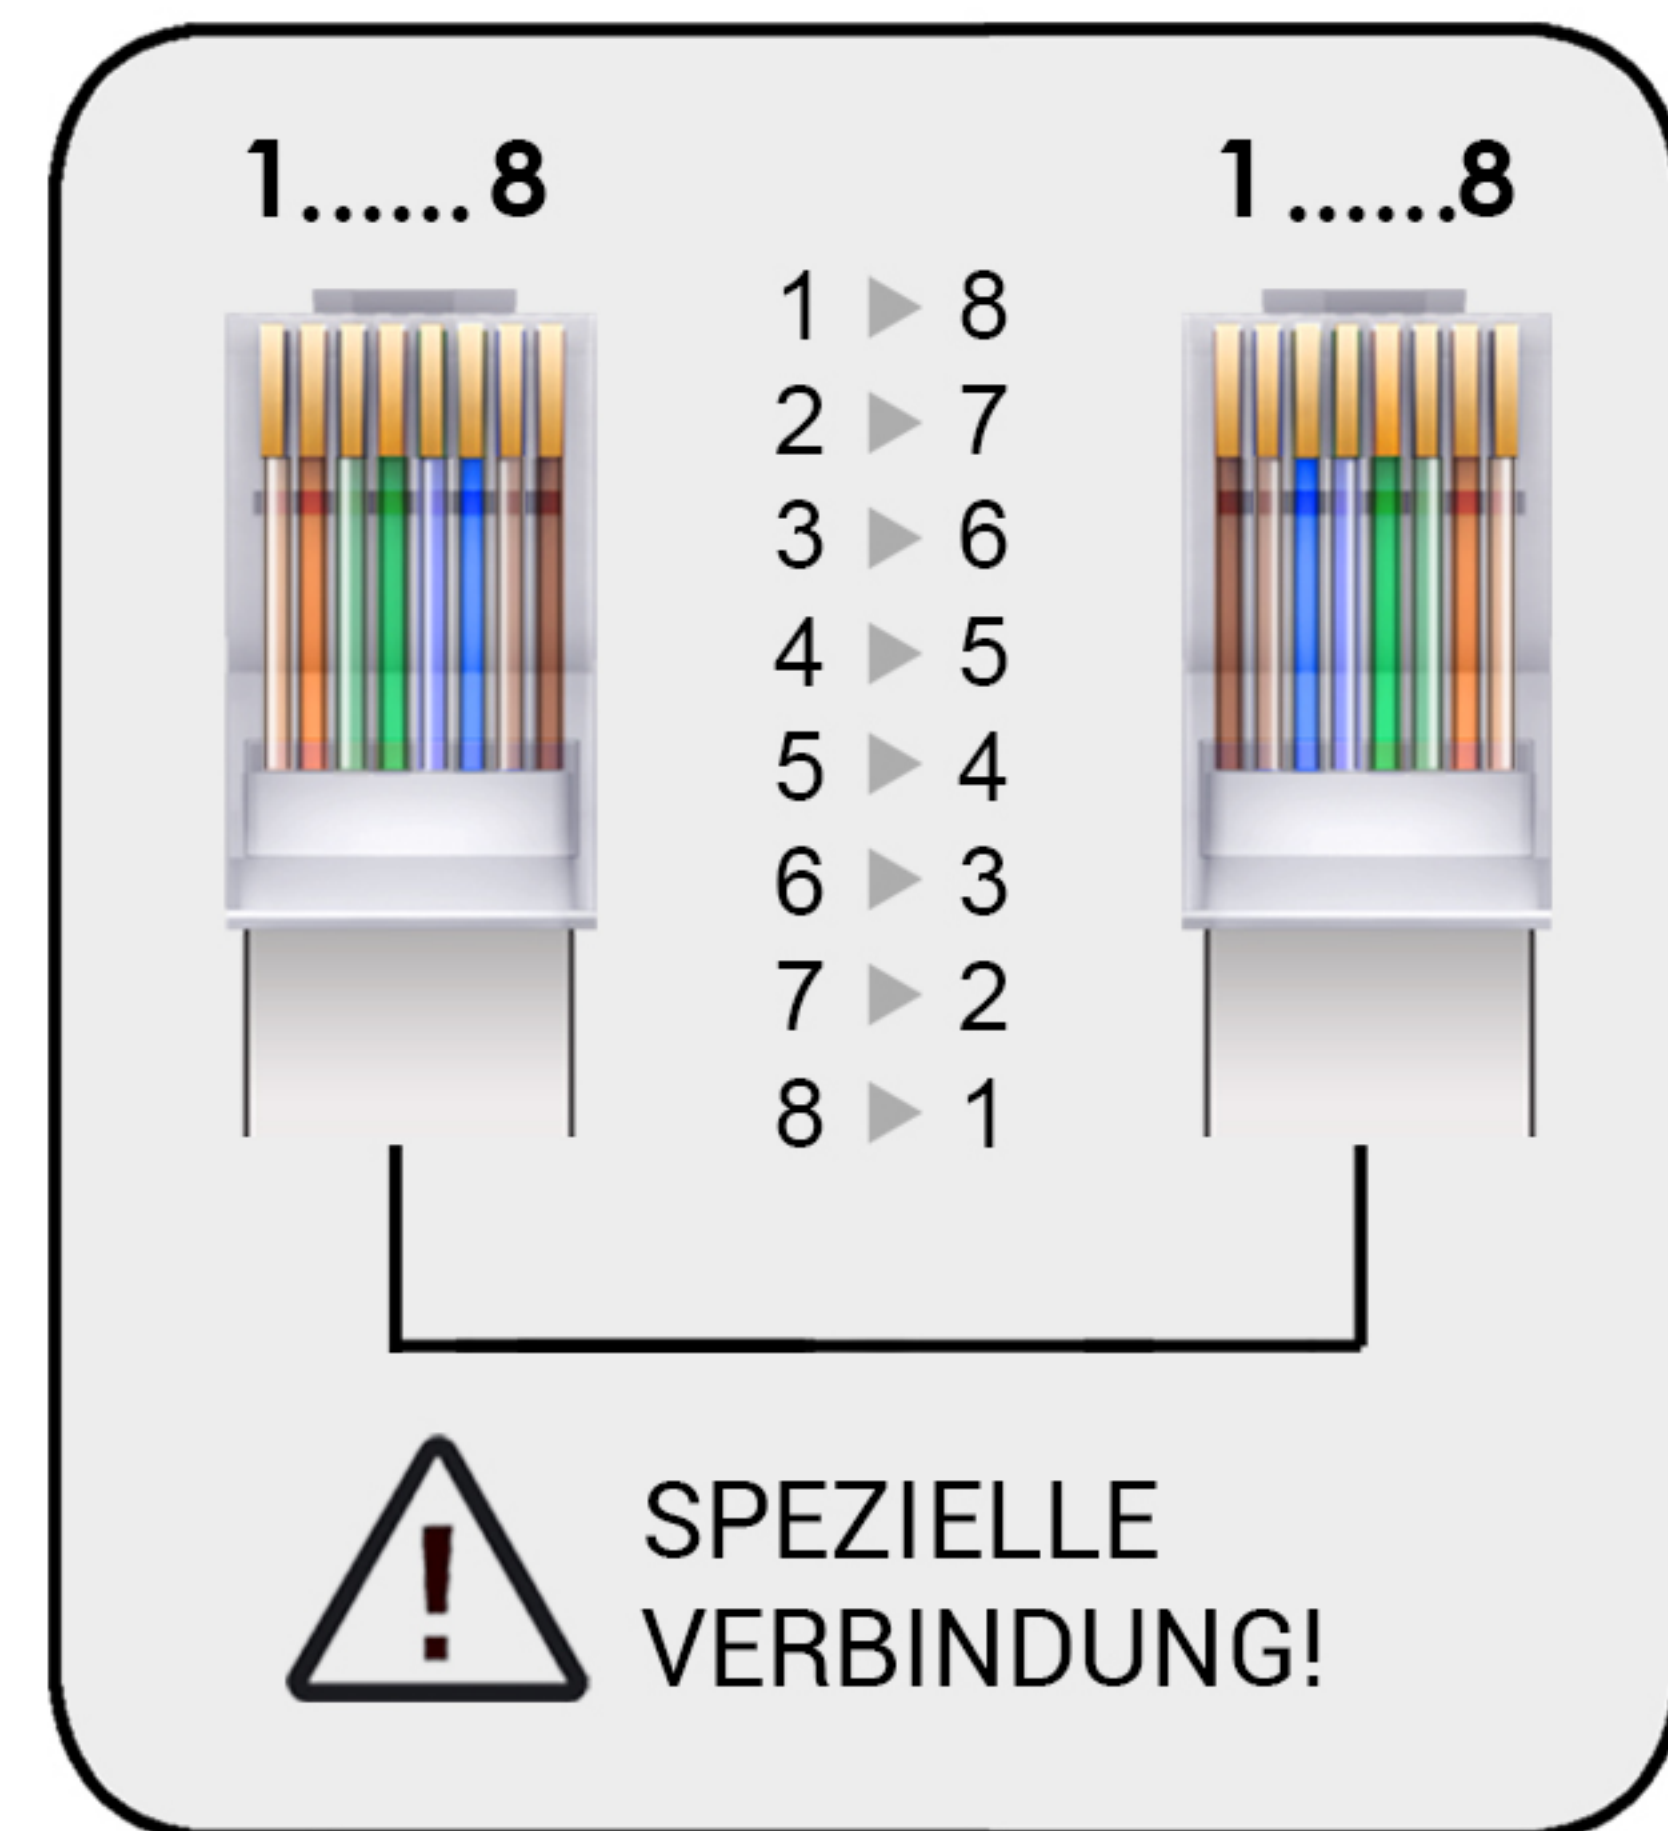

STEUERUNG

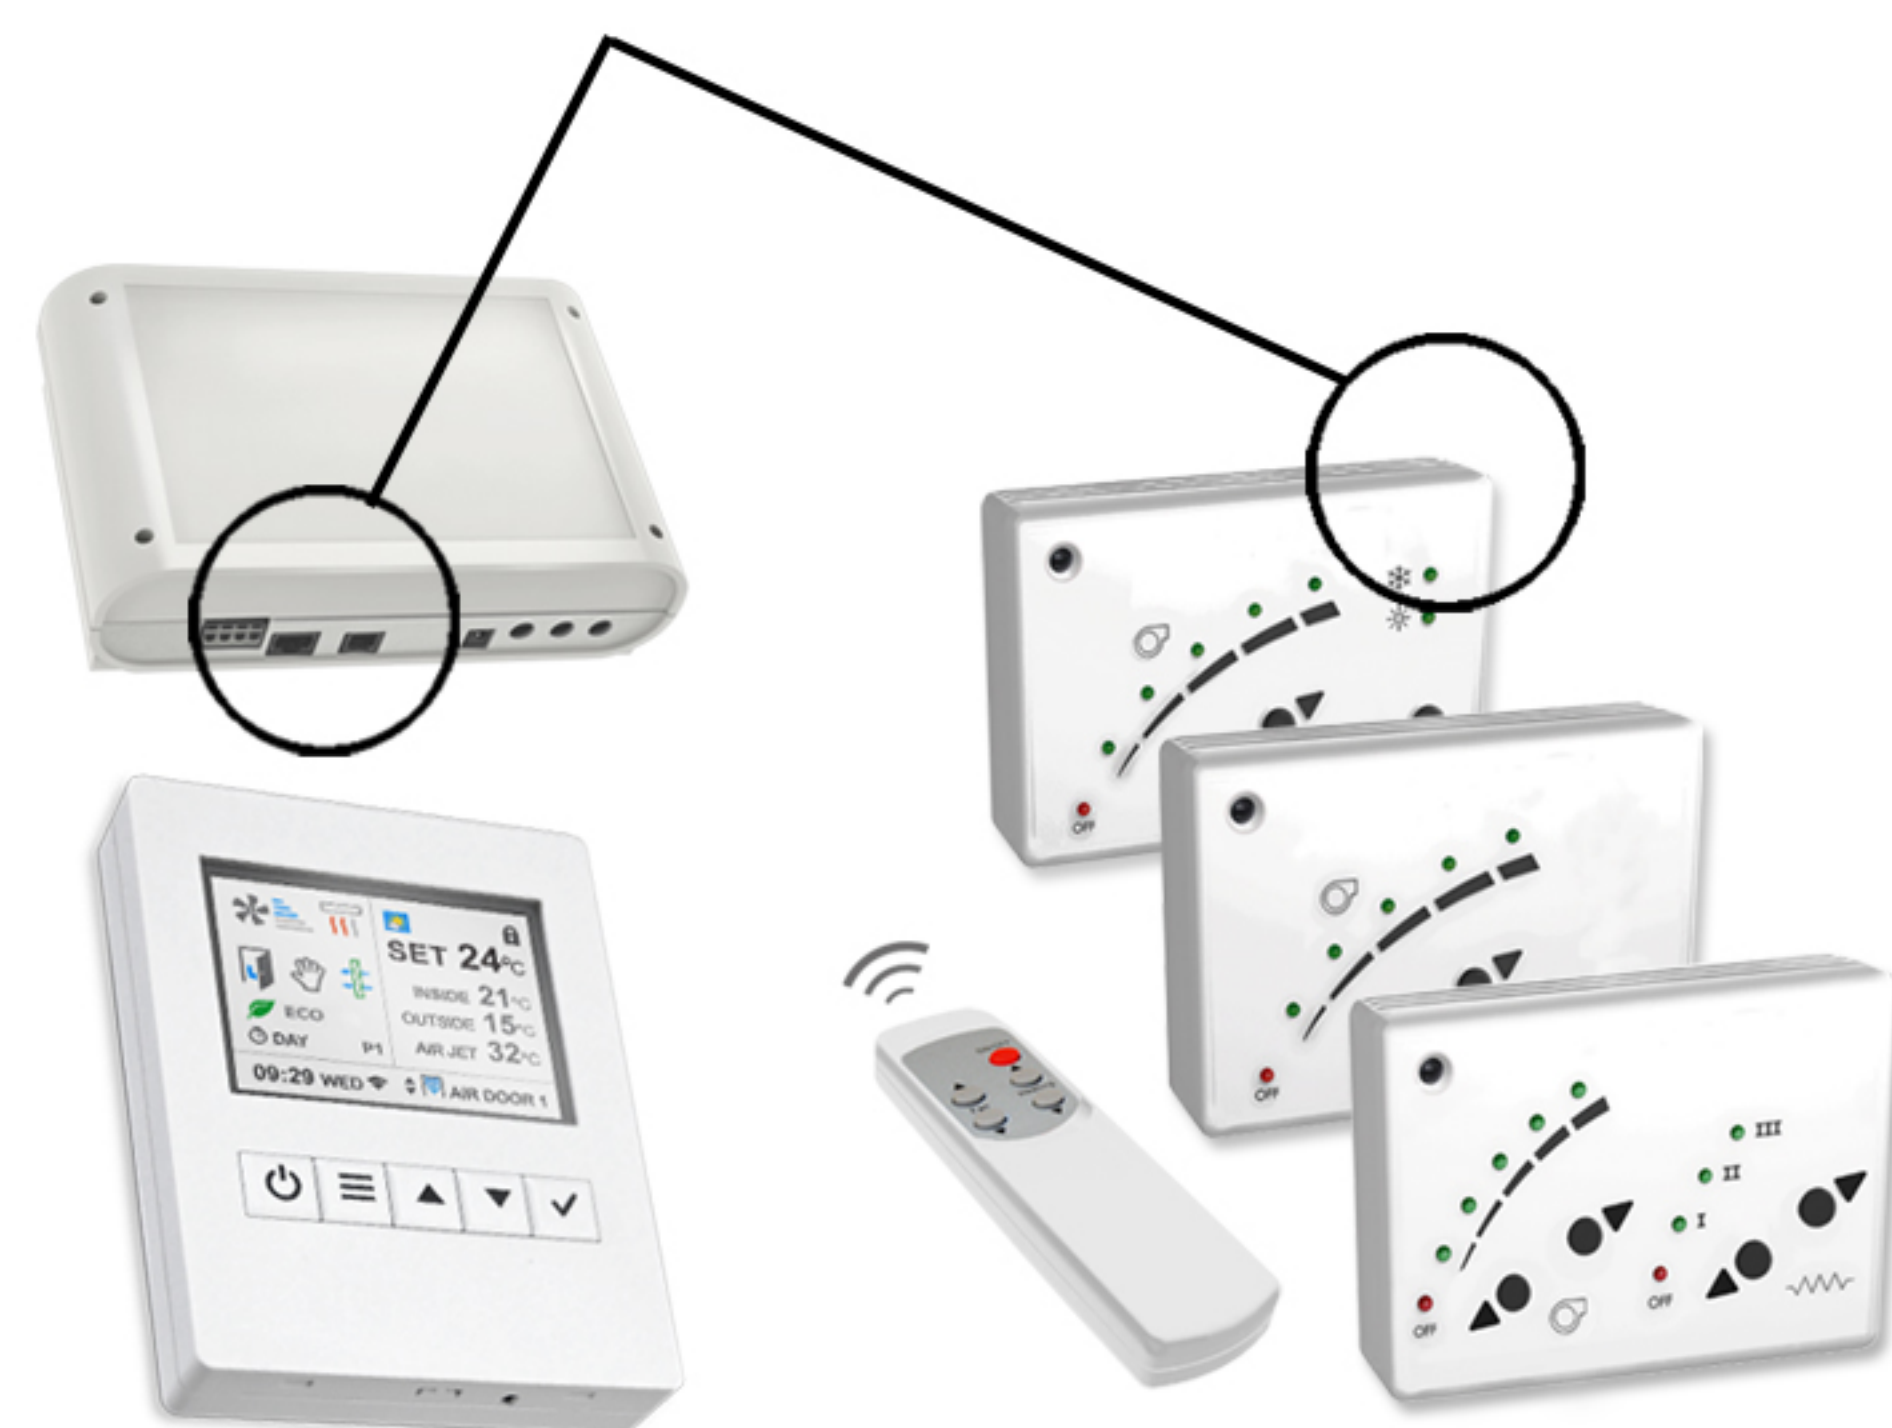


CLEVER

STANDARD

7 m KABEL

ZU GERÄT 4...BIS ZU 12 GERÄTEN

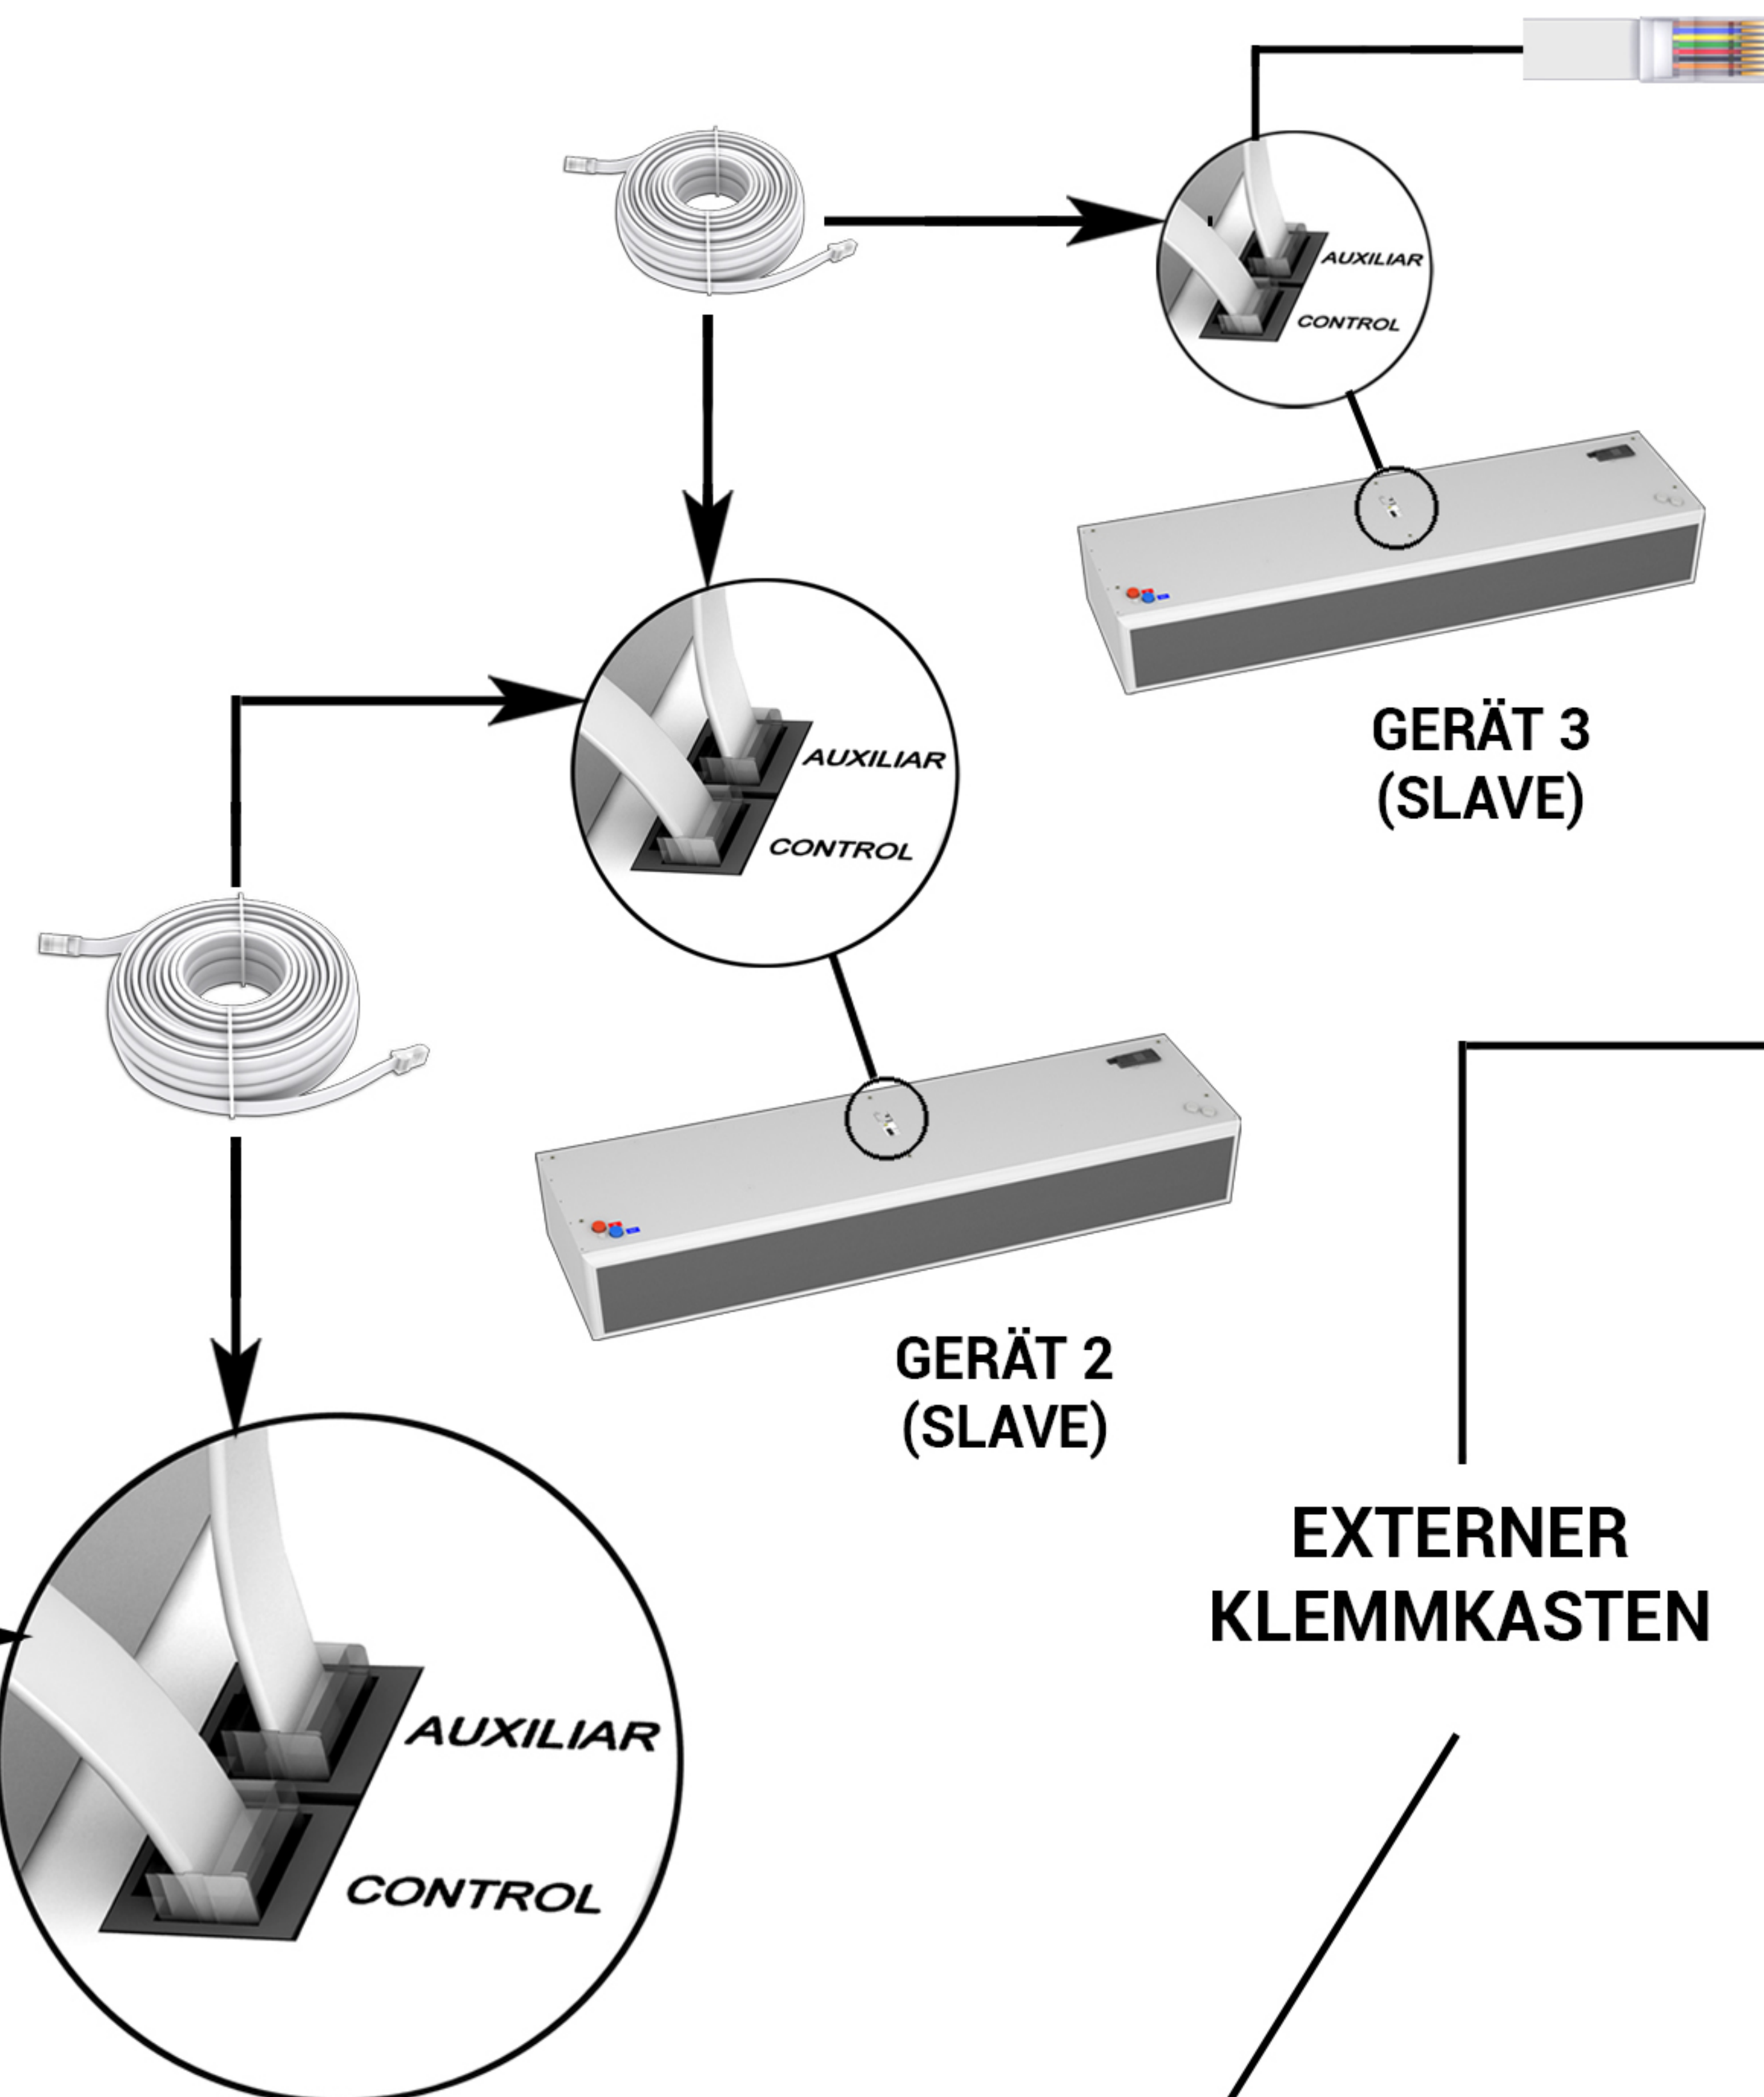

GERÄT 3 (SLAVE)

GERÄT 2 (SLAVE)

EXTERNER KLEMMKASTEN

INTERNE ANSCHLÜSSE


3~PHASE

GERÄT 1 (MASTER)


1~PHASE

3~PHASE

UMLUFT ODER PWW

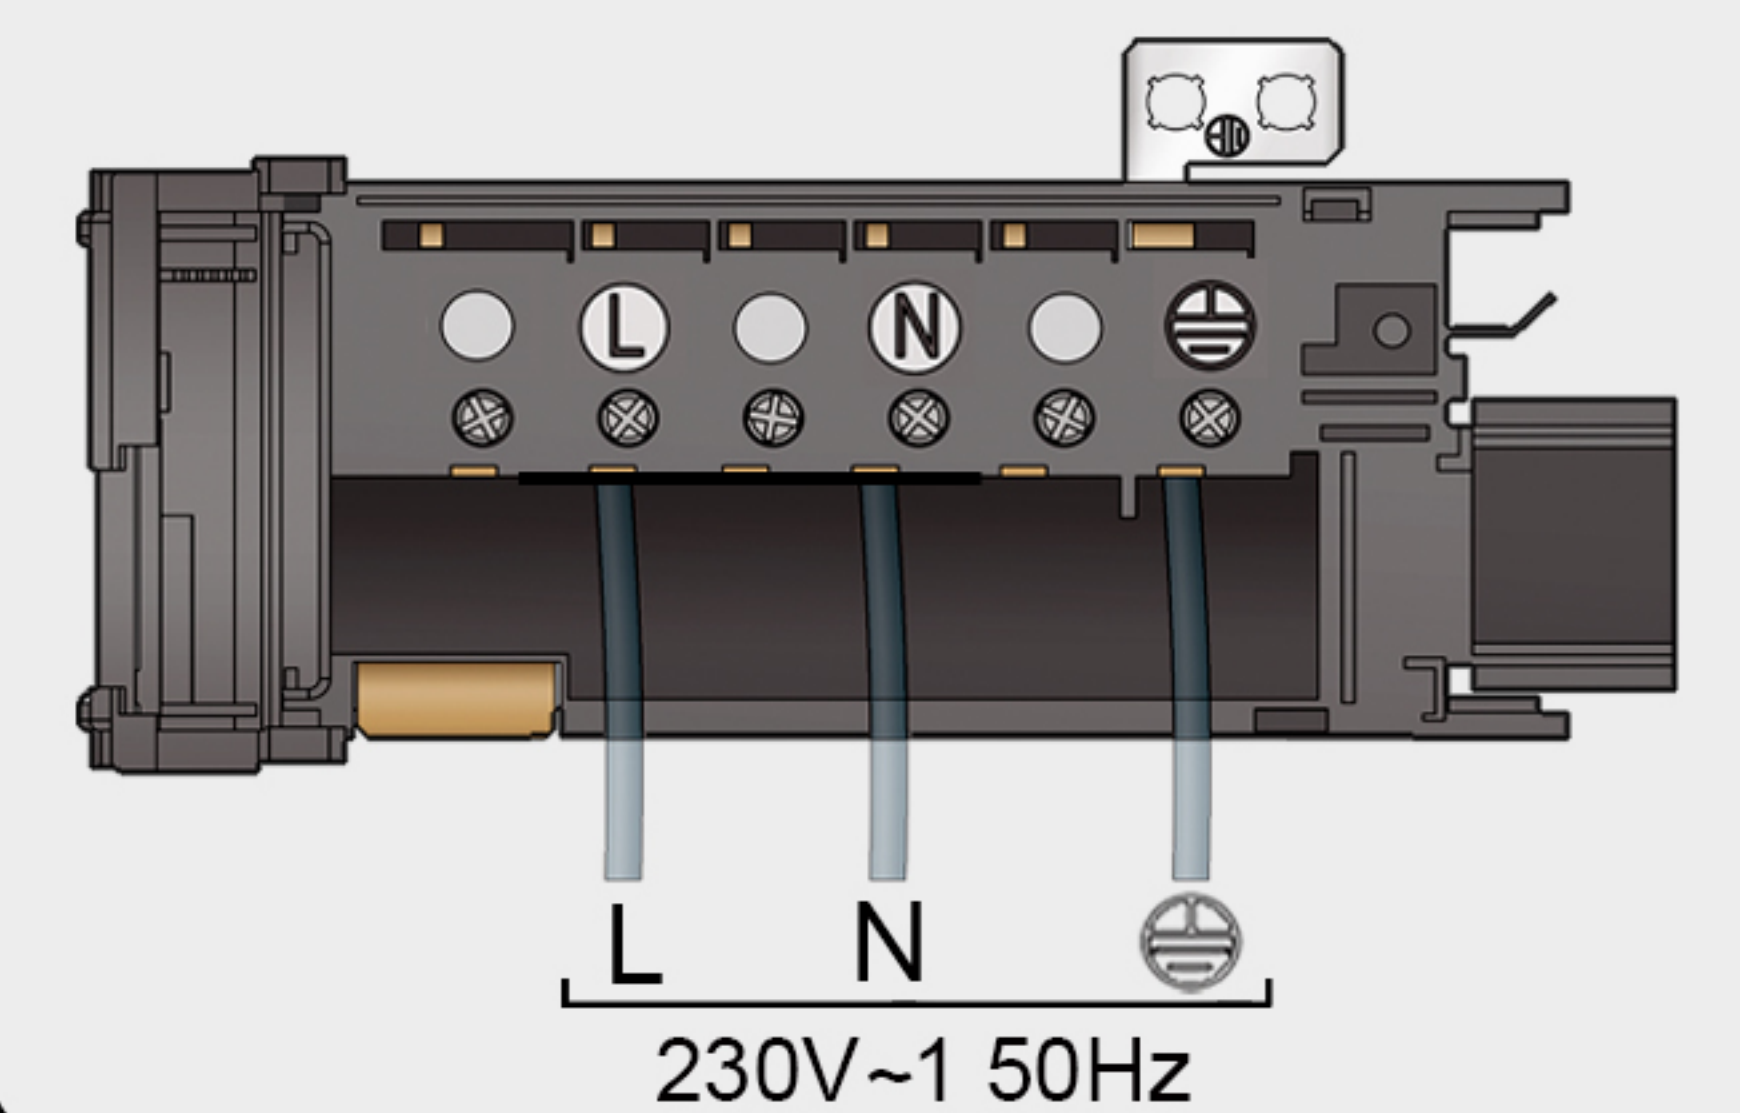

ELEKTRISCHE HEIZUNG 9 / 12 / 15 / 18 / 22,5 / 24 kW

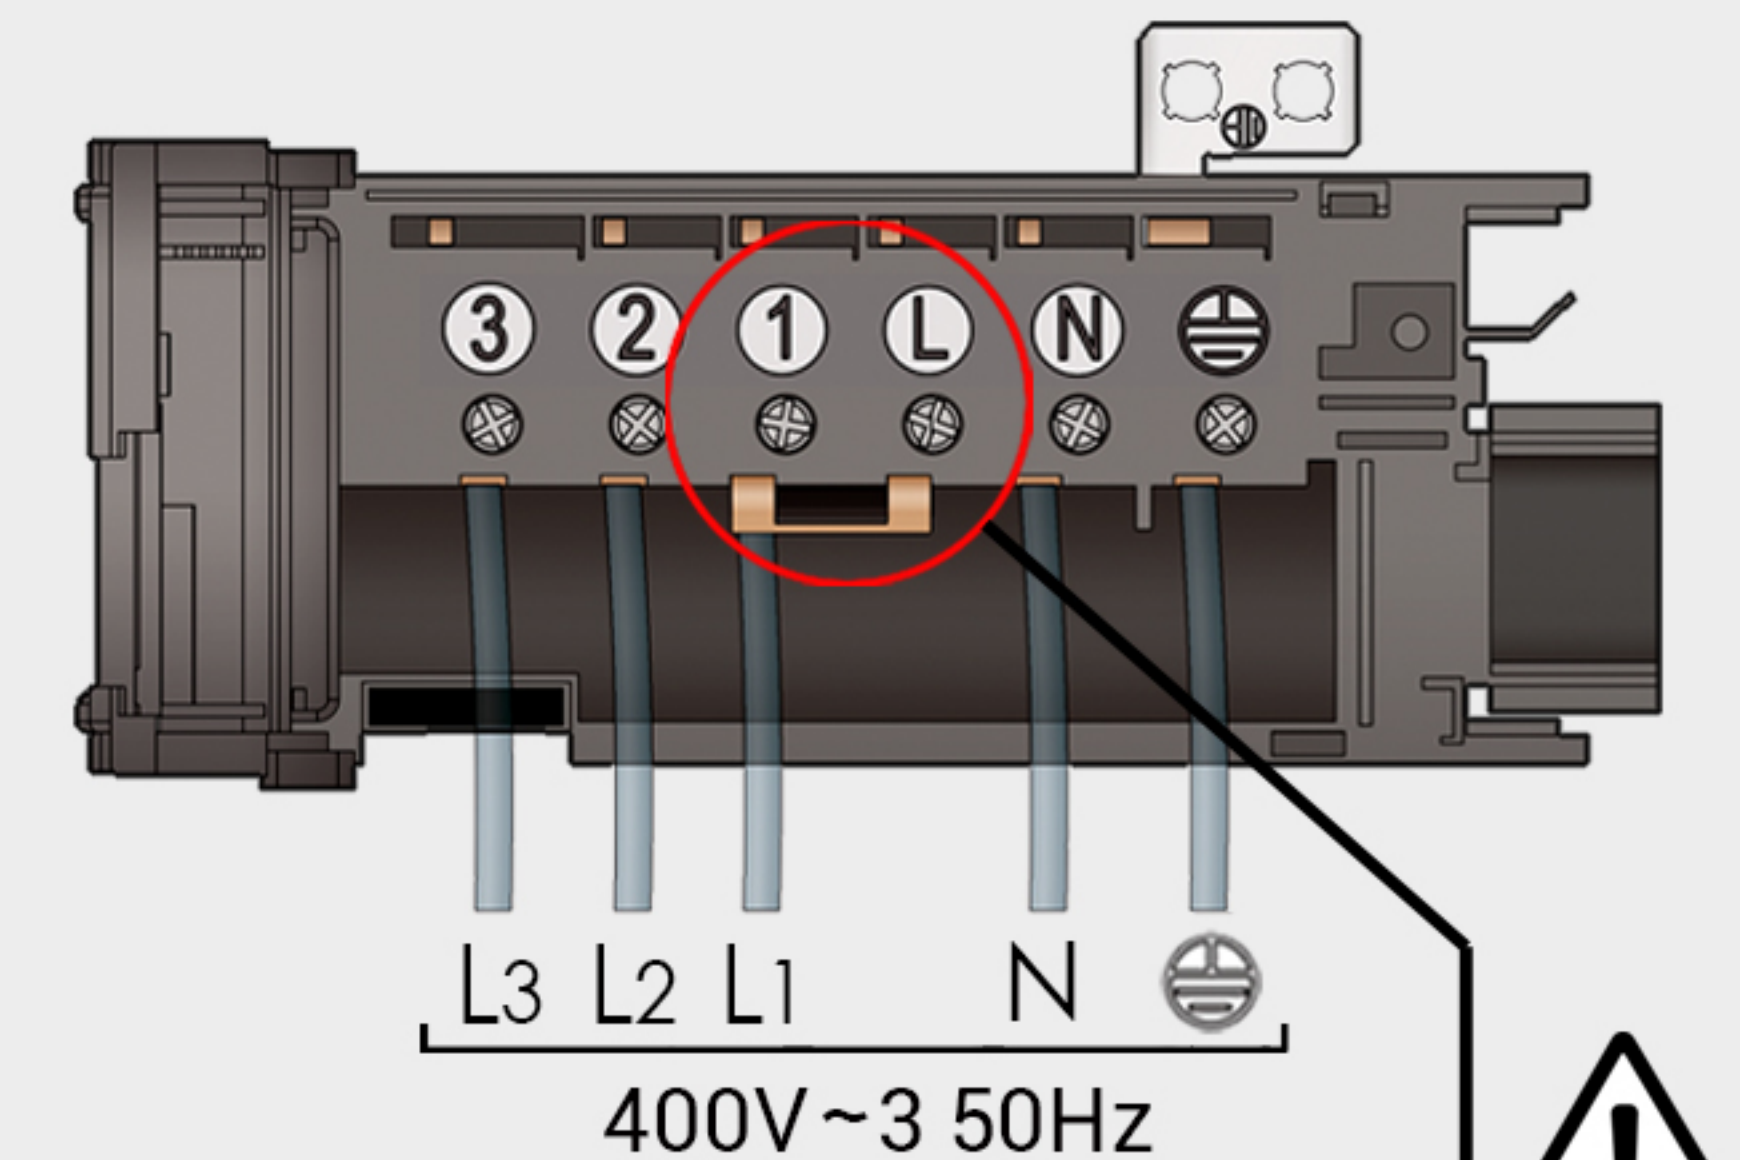

BRÜCKE 1-L

ELEKTRISCHE HEIZUNG 30 kW

